


ПРОЕКТ ПЛАНА 2 ЭТАЖА

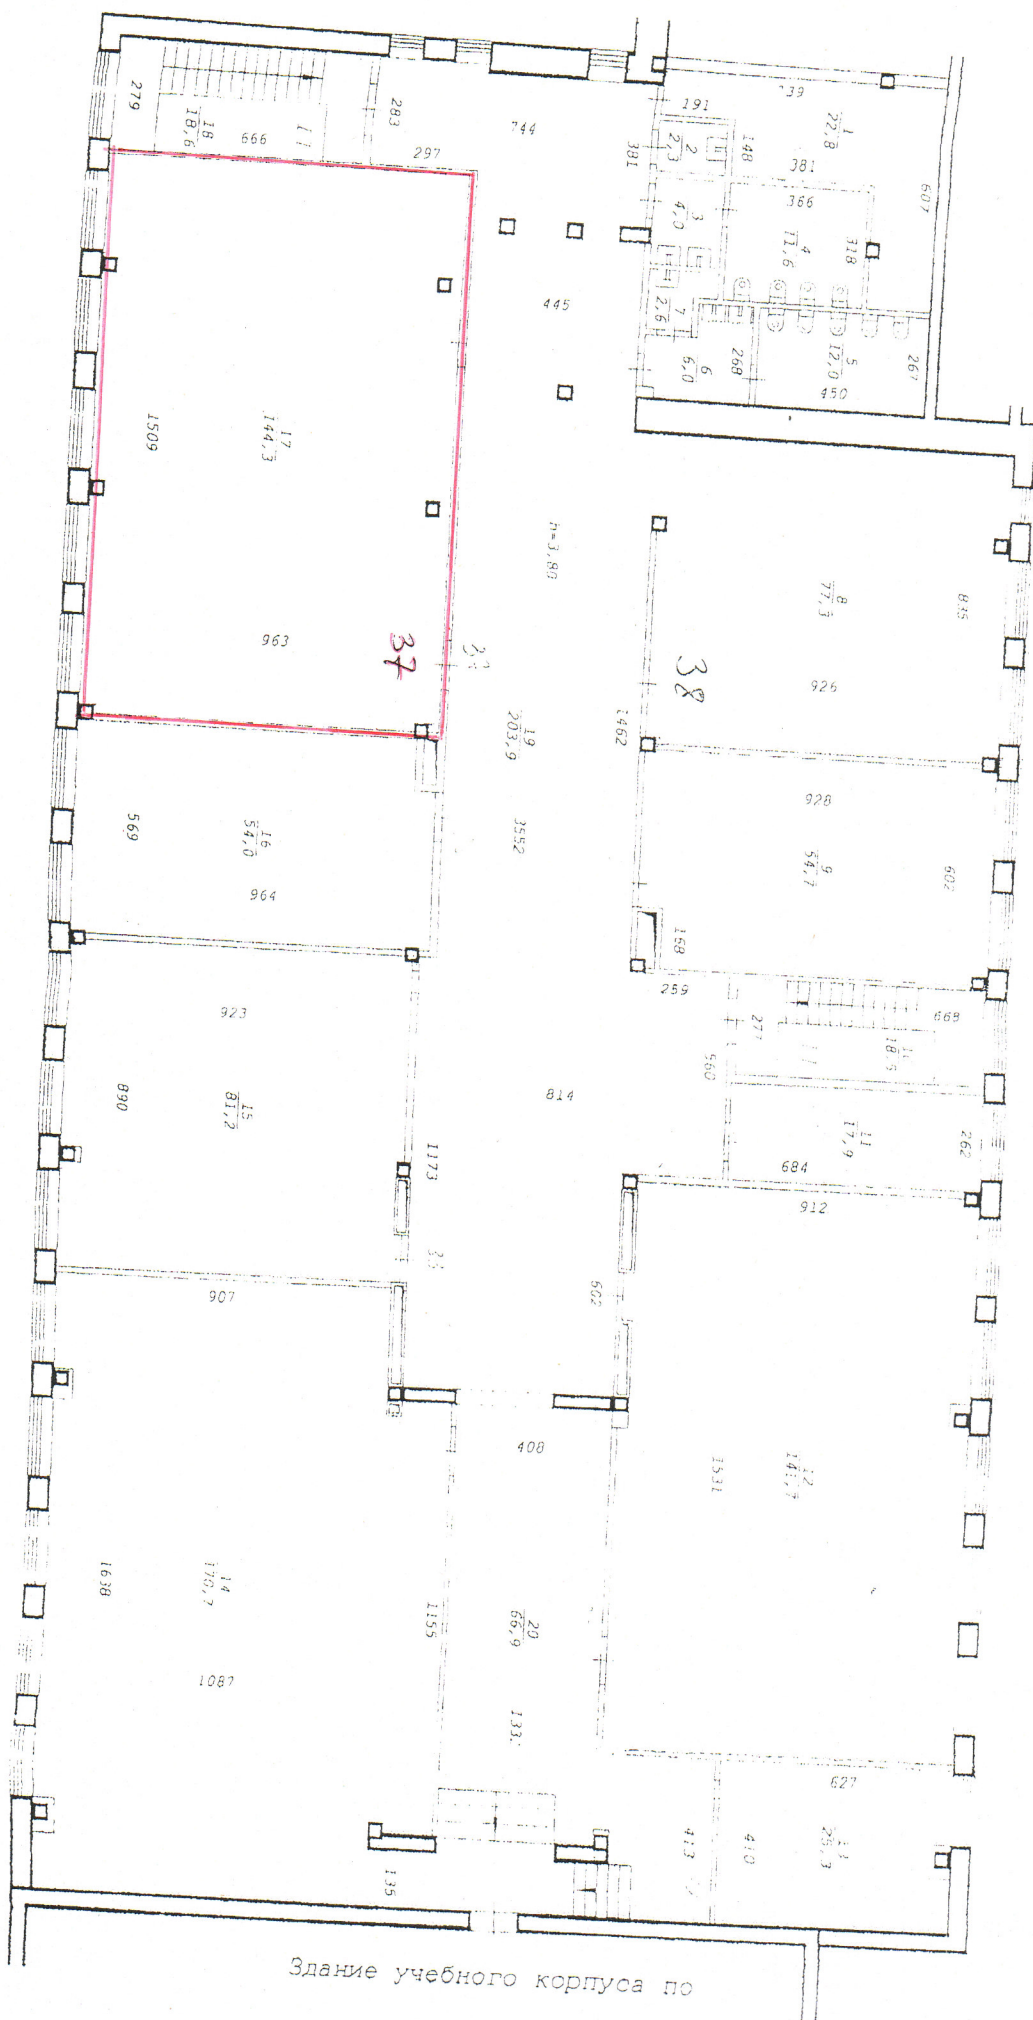

Здание учебного корпуса по