



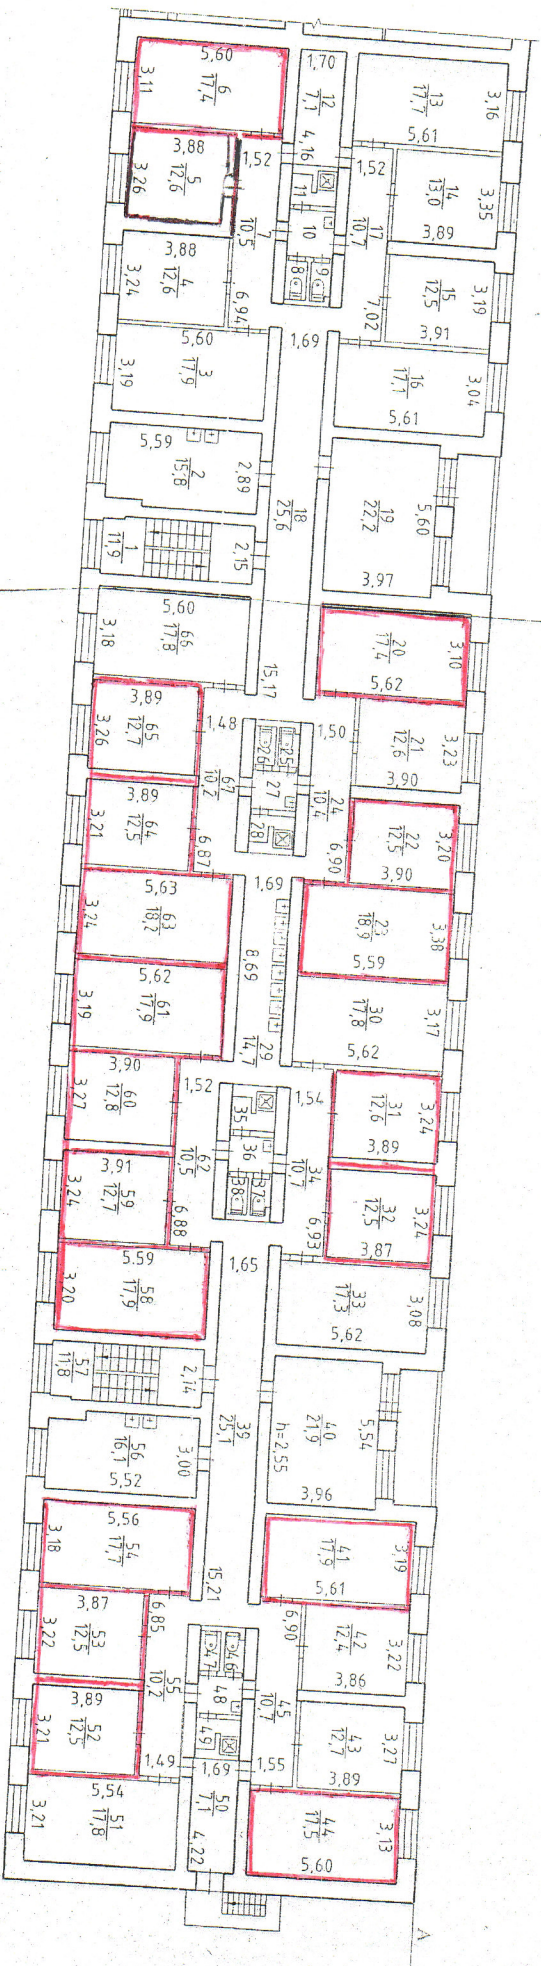

3 этаж


Схема расположения помещений

РОССИЯ	ОУП "ТЕХЦЕНТР НСО"	Лист № 3
Липер	ПОСТАНОВЛЕНИЕ	
А	проект Кадров Марка	№ 26/1
район	Новосибирск	
Субъект Российской Федерации	Депинский	
Новосибирский обл.	Масштаб	

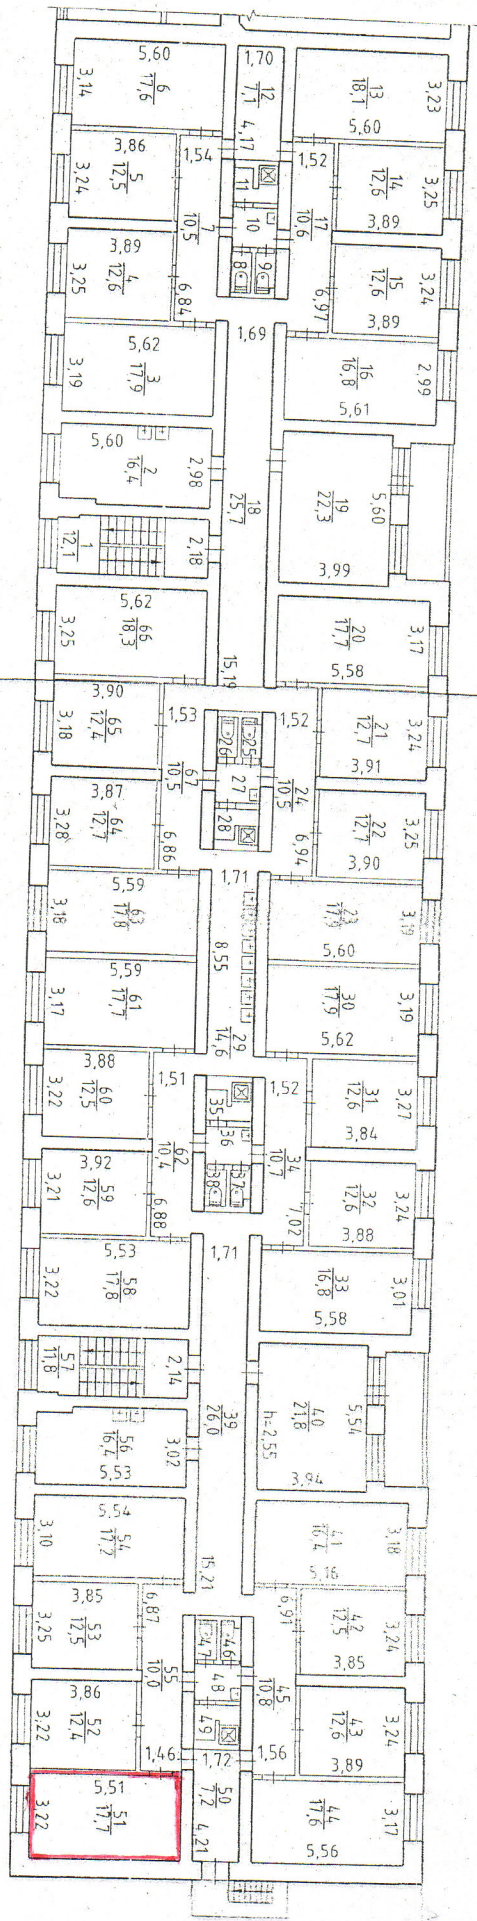

4 этаж

схема расположения помещений.

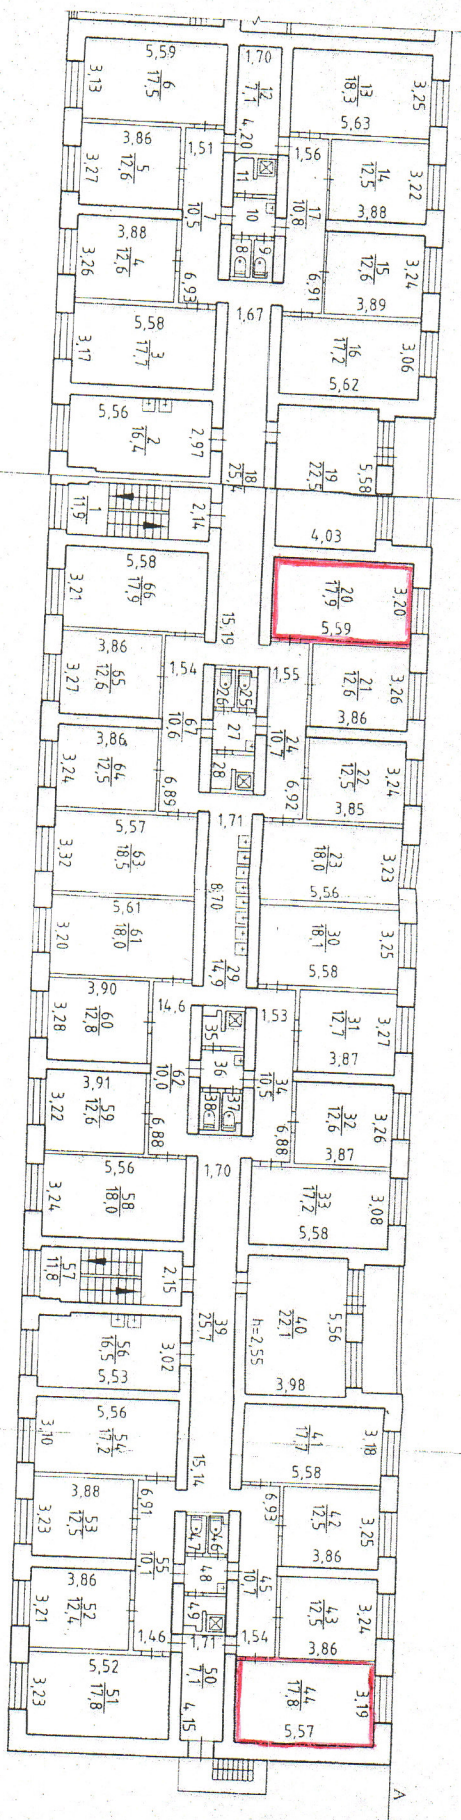

5.378K