1 этаж

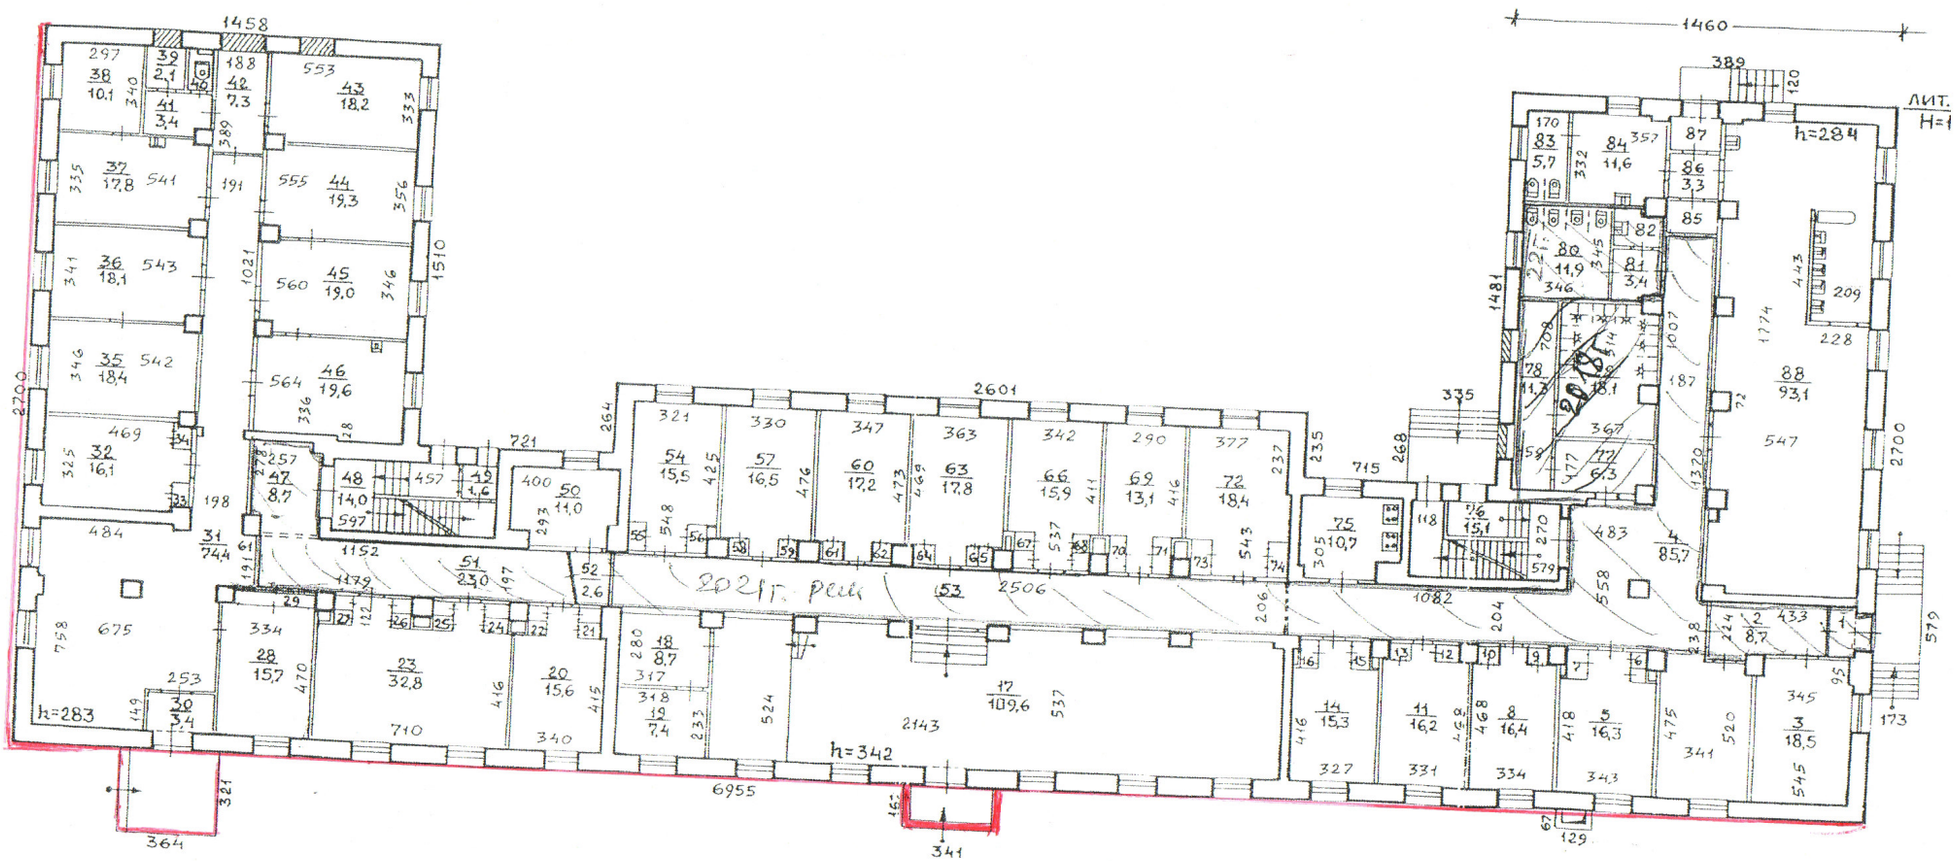

Составлен по состоянию
на „04" апреля 2002 года

«Новосибирский Центр технической инвентаризации»

Лист № 2

Поэтажный план строения лит. А
по ул. Карла Маркса дом № 24/2
г. Новосибирск

Инв. № Д-359
М1 200

Дата	Исполнитель	ФИО	
25.04.02	Инж.-инв.	Грищенко С.В.	
02.0	Инж бригад	Изевскова Л.В.	
02.0	Тех.нормо		