3 этаж

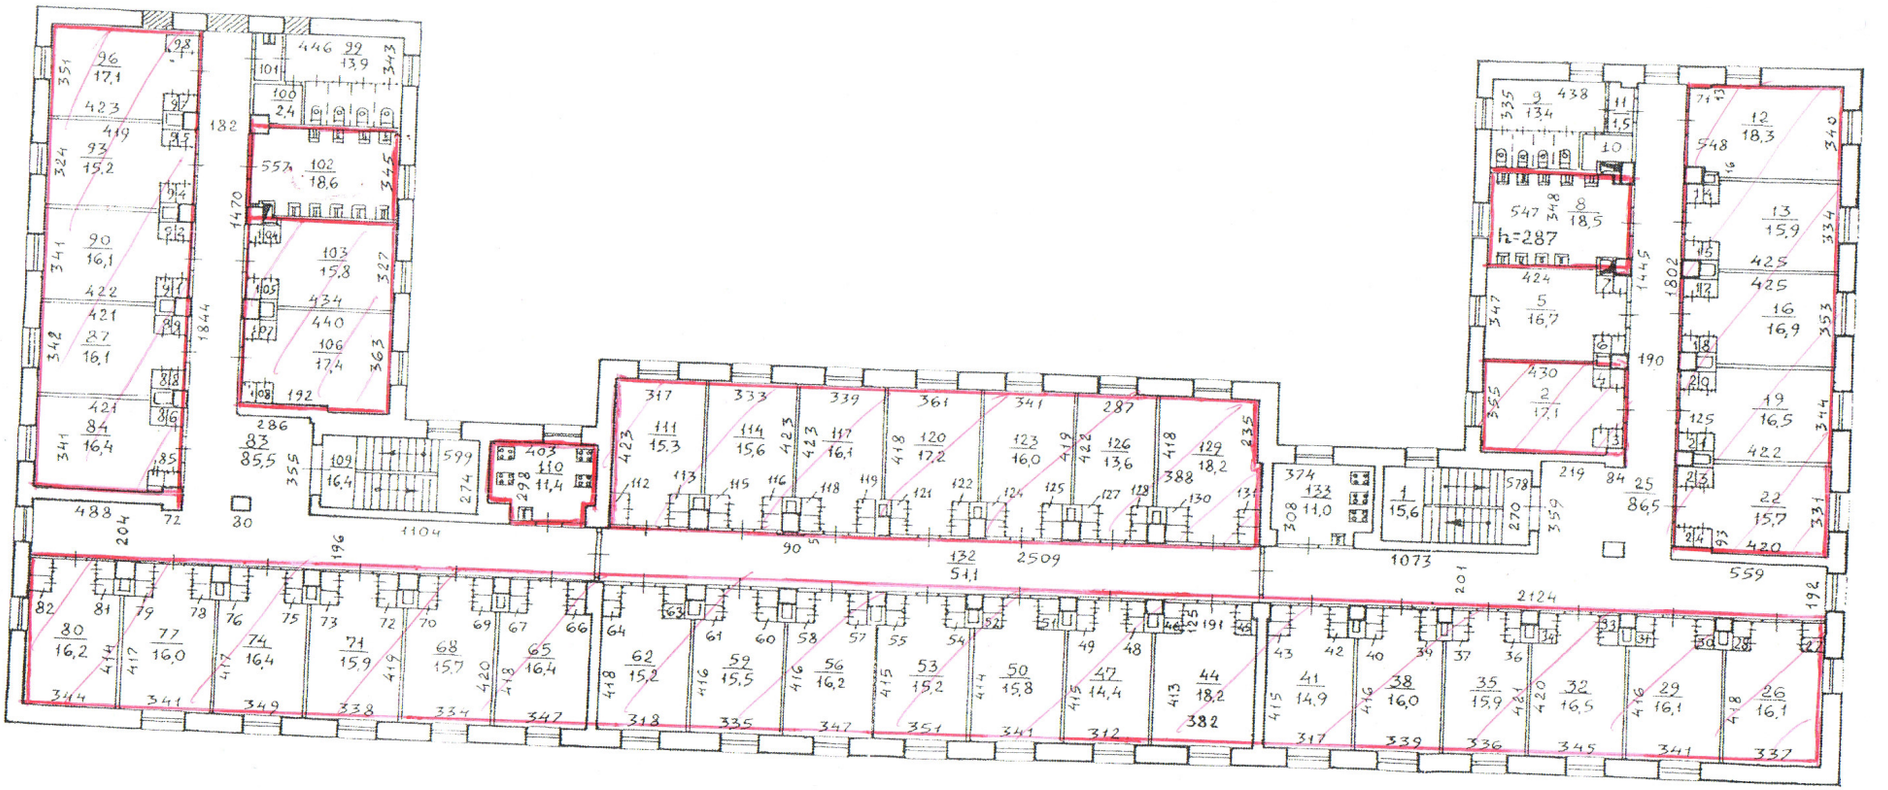

Составлен по состоянию
на „04" апреля 2002 г.

«Новосибирский Центр технической инвентаризации»			Инв № Л-359
Лист № 4	Поэтажный план на строение лит. А проспект по ул. Карла Маркса дом № 24/2 г.Новосибирск		М1:20
Дата	Исполнитель	ФИО	
15.04.02	Инж. инв.	Грязнова С.В.	
.02	Инж бригад	Черевкин Л.А.	
.02	Рук группы	Гребнева Е.П.	