3 этаж

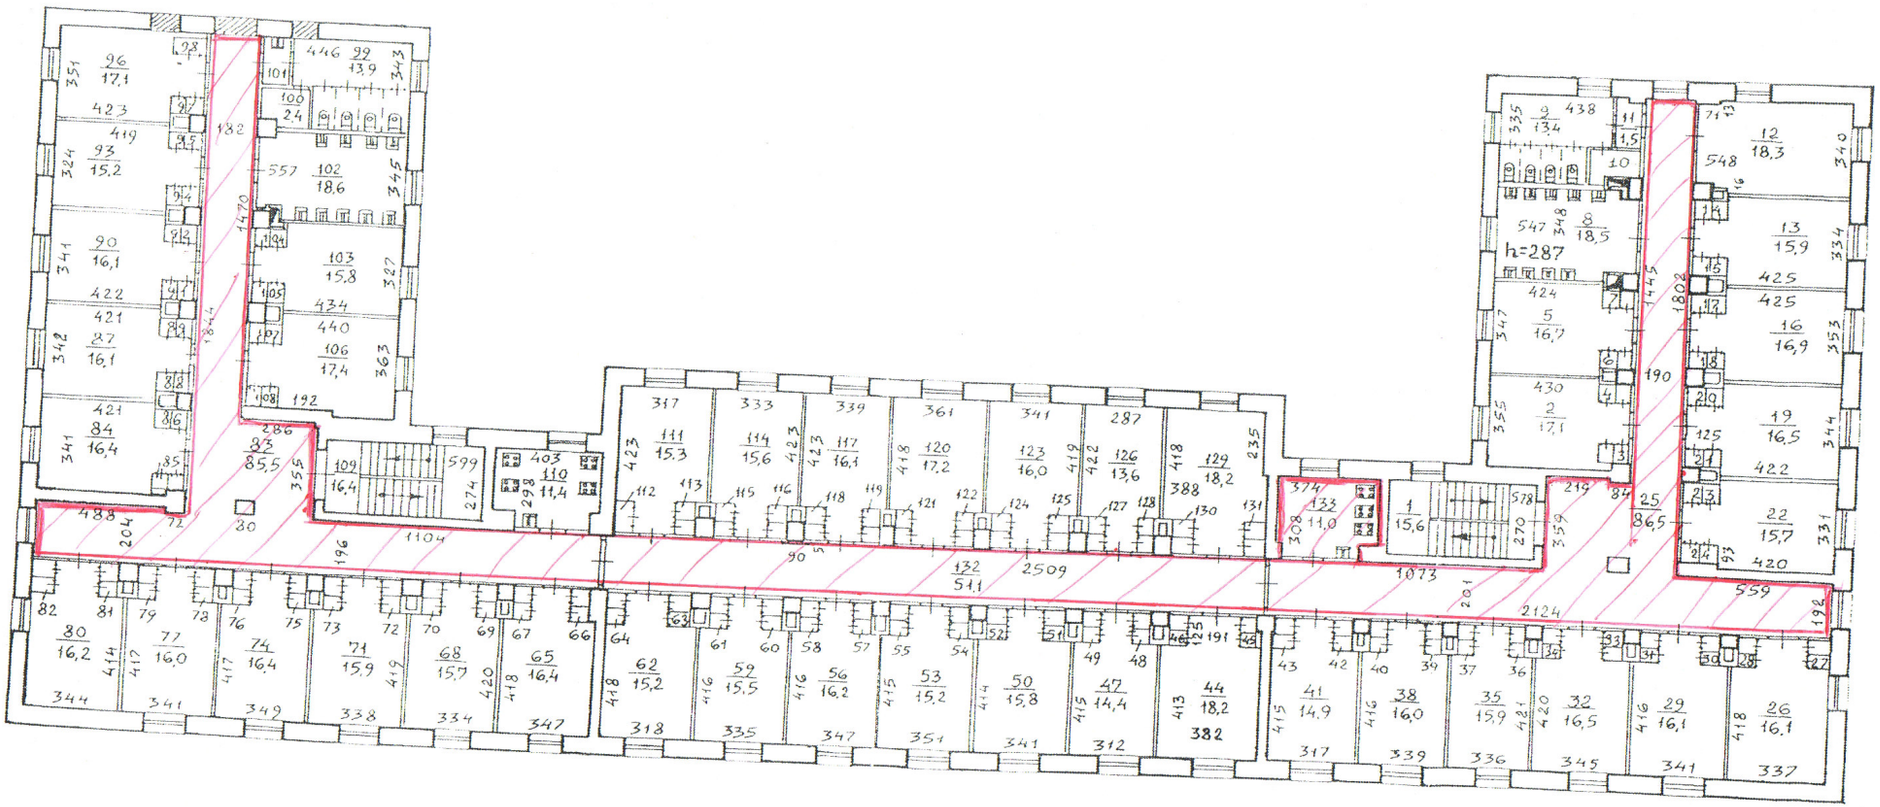

Составлен по состоянию
на „04" апреля 2002 г.

«Новосибирский Центр технической инвентаризации»		Инв. № А-3592
Лист № 4	Поэтажный план на строение лит. А по ул. проспект Карла Маркса д. № 24/6 г. Новосибирск	МТ 200

Дата	Исполнитель	ФИО	
05.04.02	Инж. инв.	Грицкина С.В.	
.04	Инж бригад	Черевкова Л.А.	
.04	Рук группы	Гревцова Е.Г.	